


# План на отм. 0.000 оси 5-7

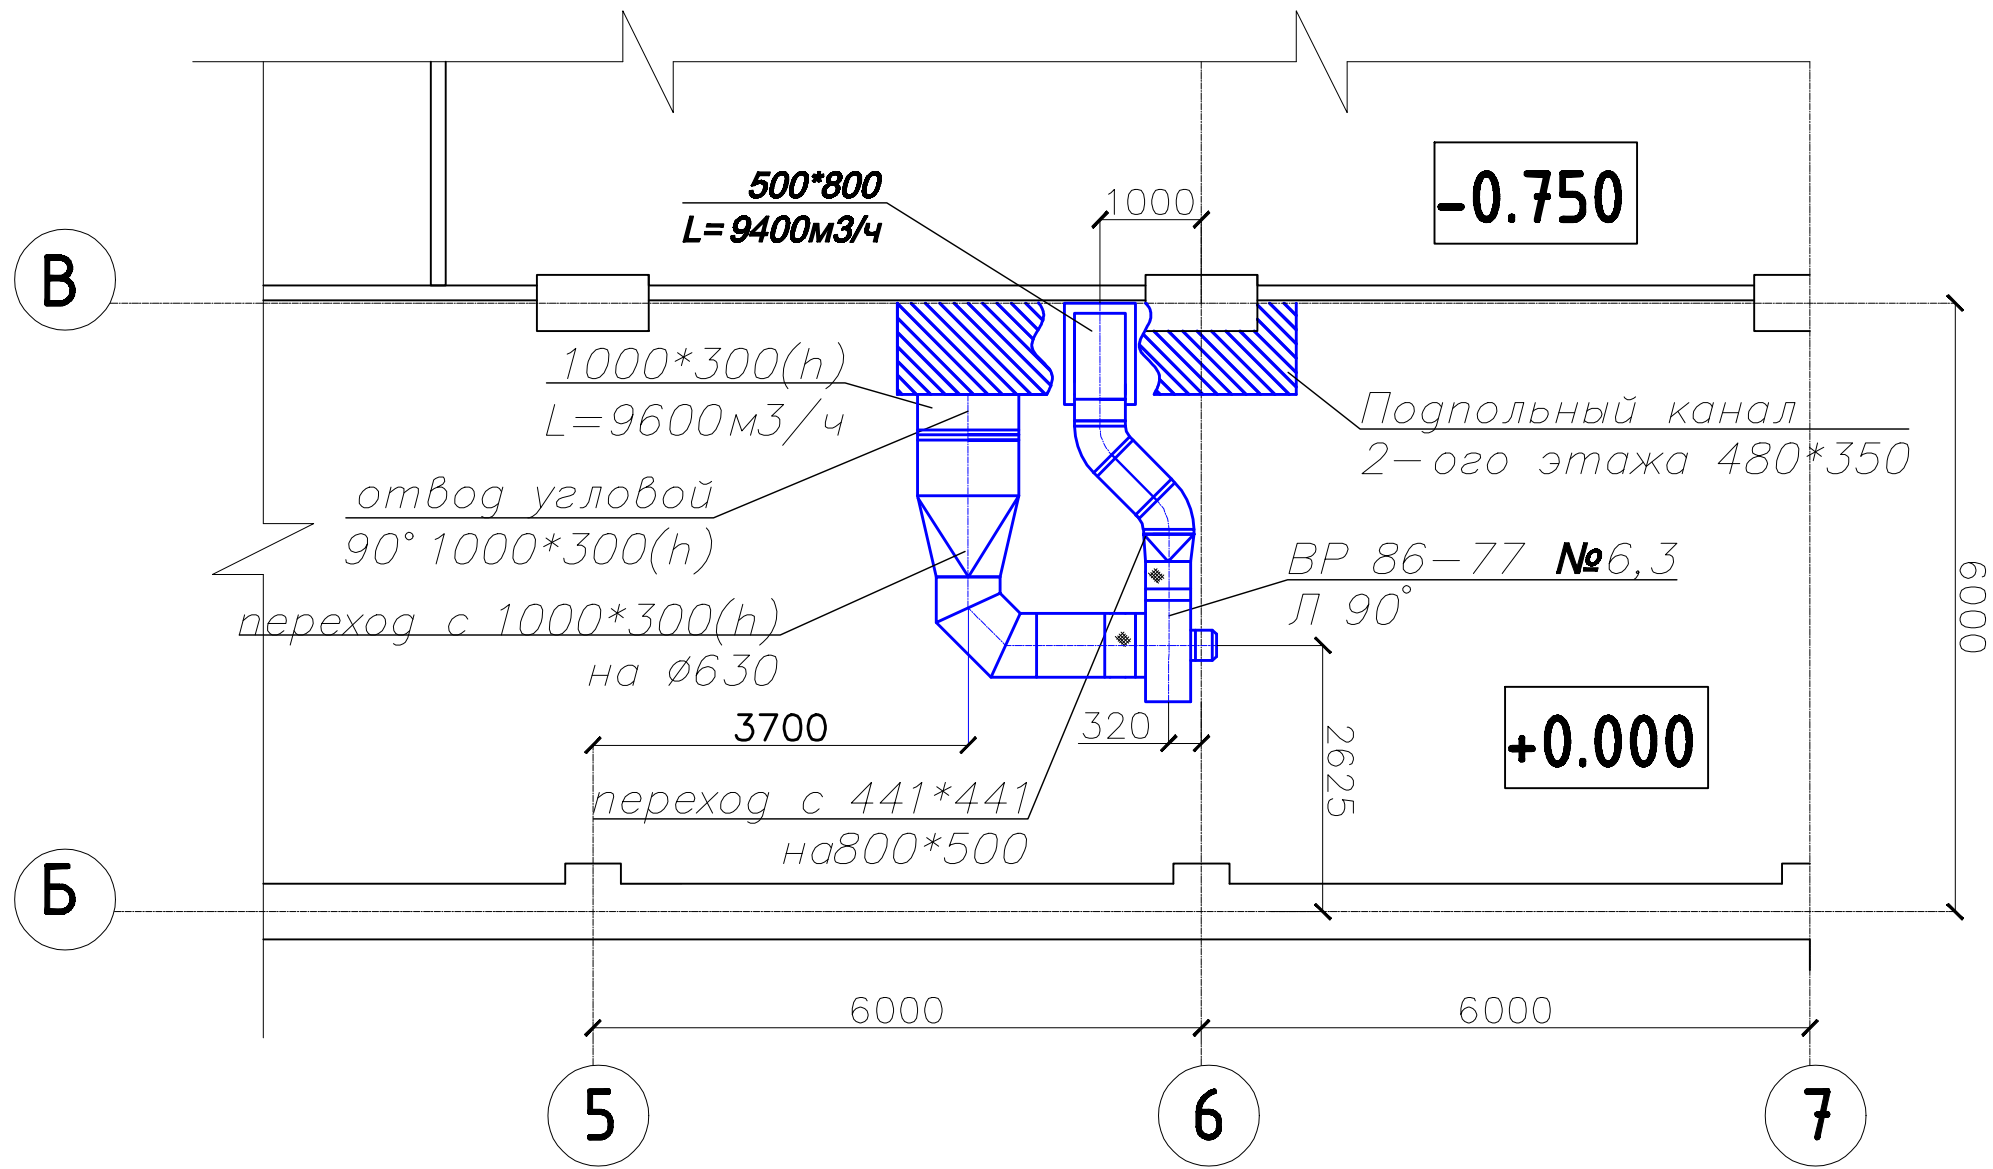

Изм.	Кол.ч.	Авт.	Изд.	Подпись	Дата	
Устройство системы местной вытяжной вентиляции в машинном зале						
ВЕНТИЛЯЦИЯ					Смет.	Авт.
					1	2
План на отм. 0.000 оси 5-7						
Исполнитель		Ф.И.О.		Подпись		