


# АксонOMETрическая схема вытяжной системы М1:100

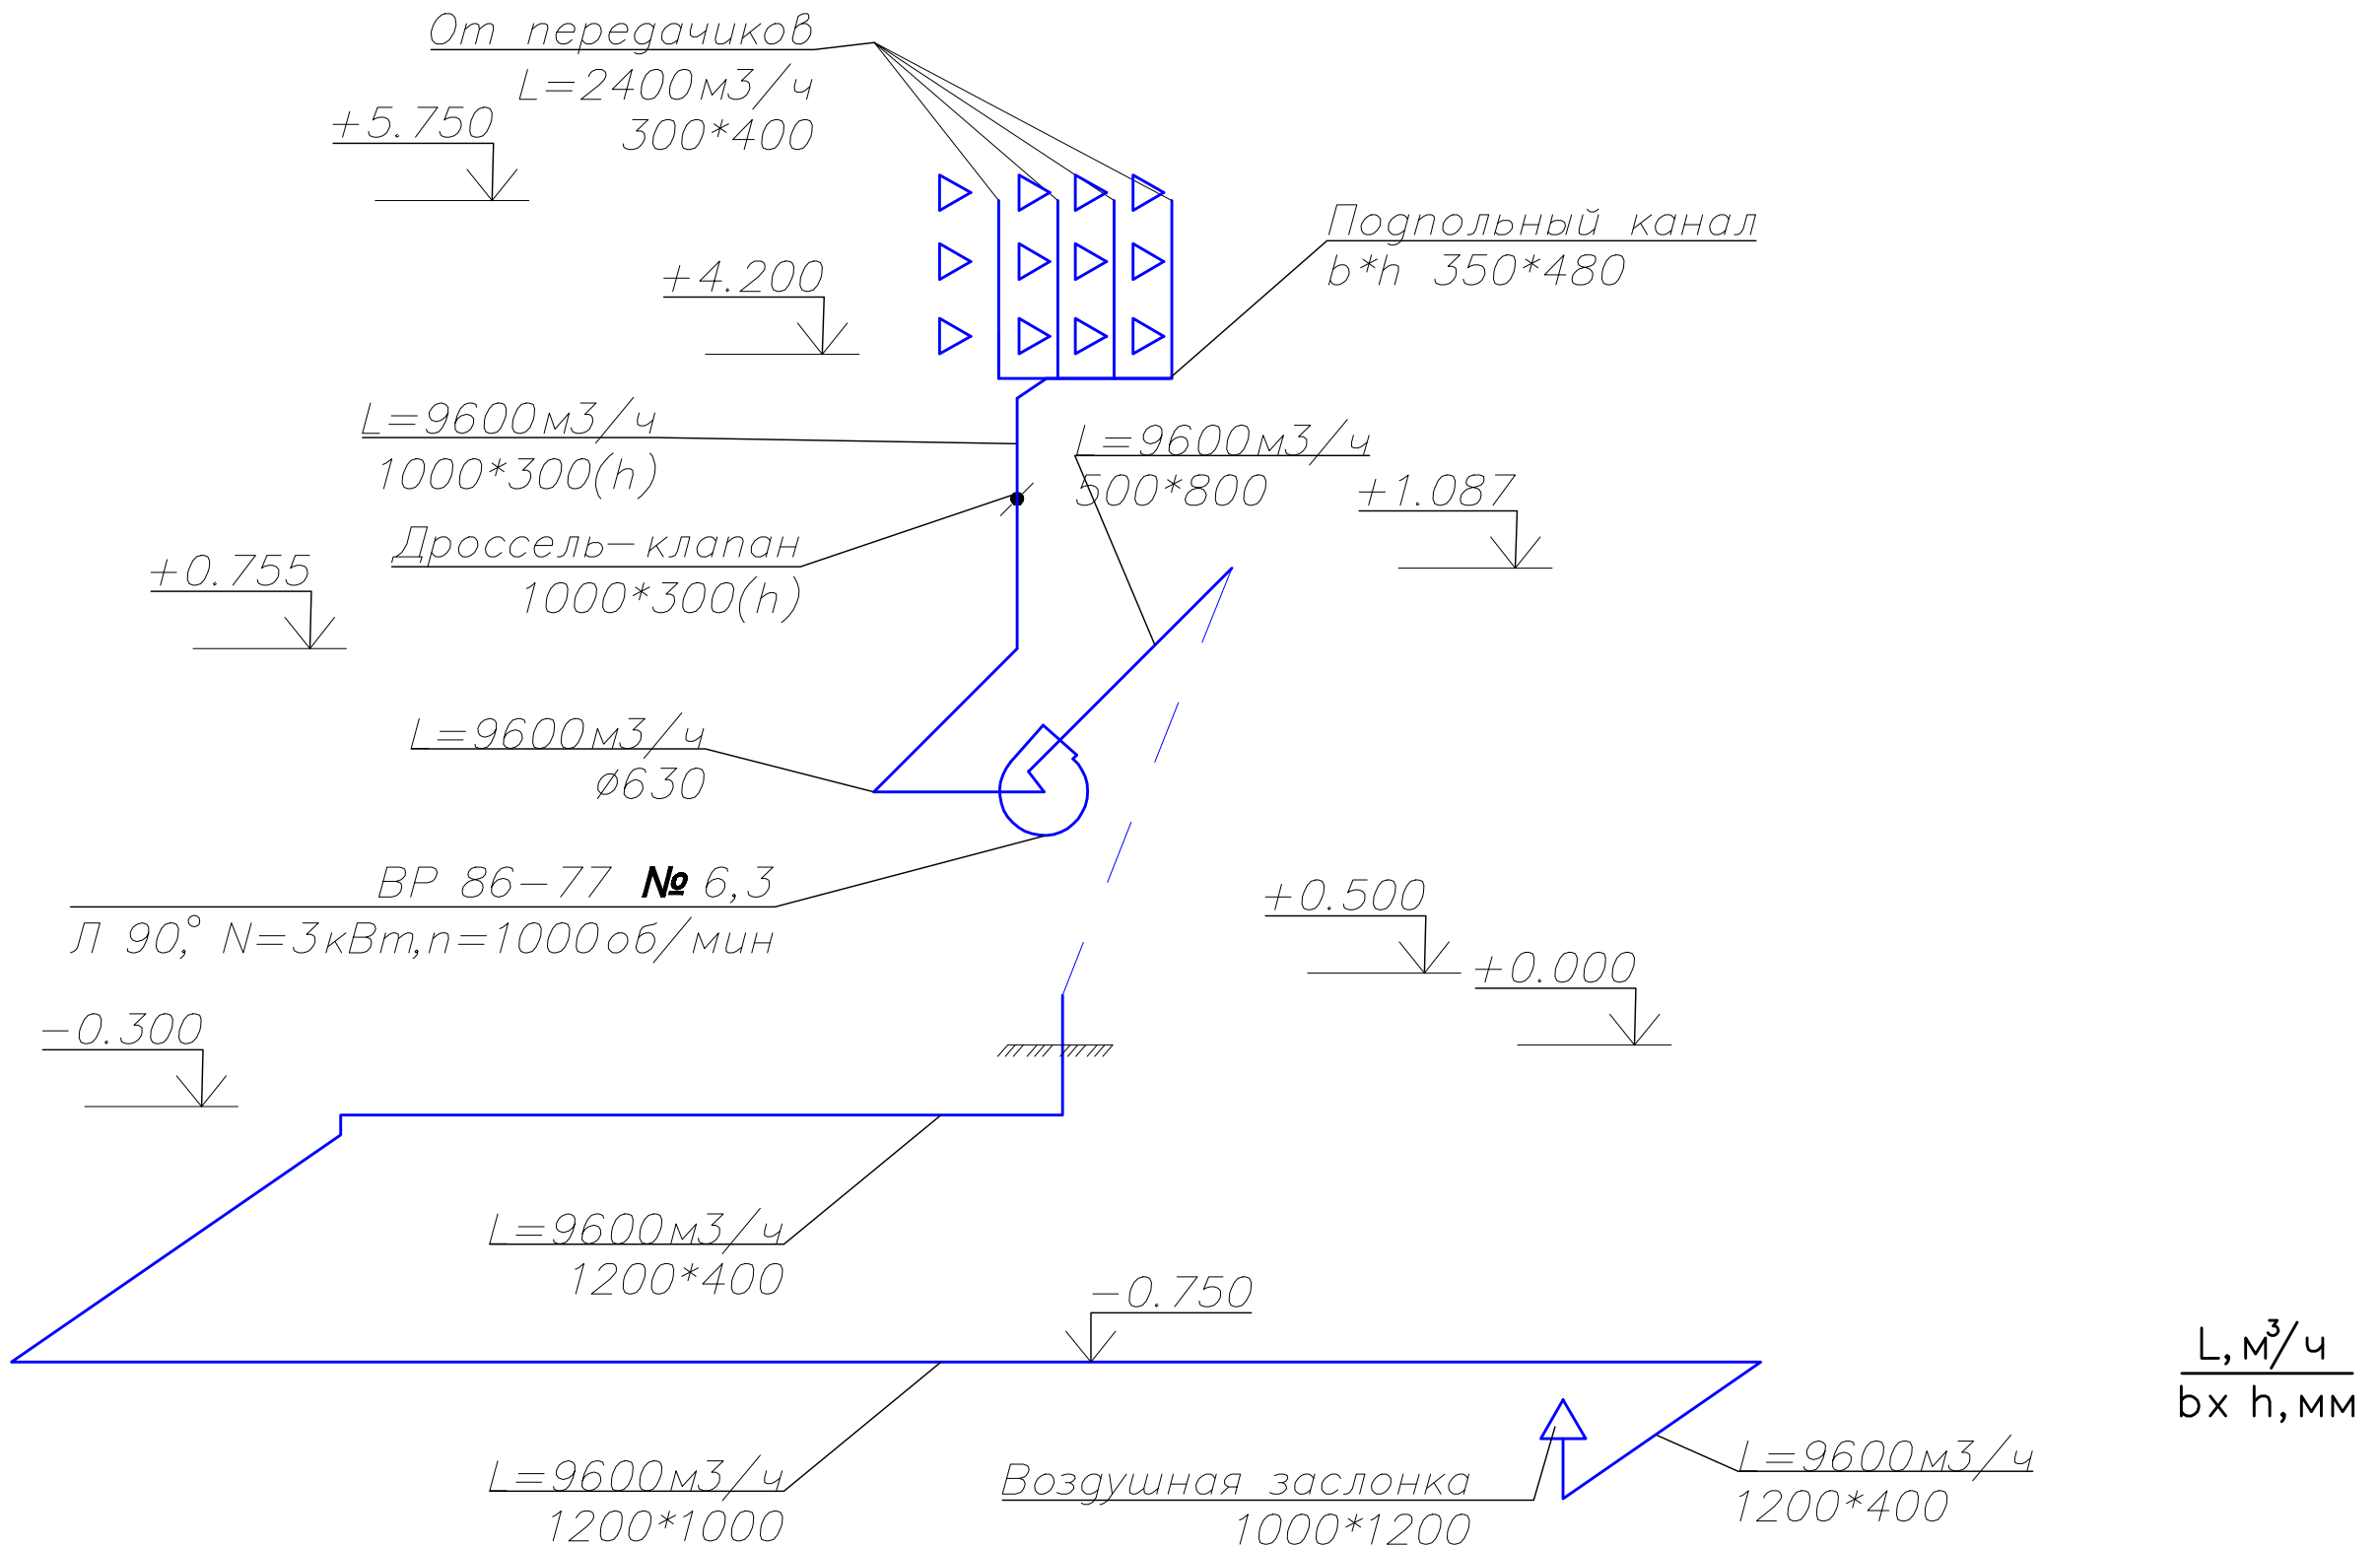

							Устройство системы местной вытяжной вентиляции в машинном зале		
Изм.	Кол.ч.	Лист	Изд.	Листов	Дат.		Сети	Лист	Листов
							ВЕНТИЛЯЦИЯ	2	2
Исполн.							АксонOMETрическая схема вытяжной системы М1:100		
Допуск			Ф.И.О.	Подпись	Дата				